


MATEJOVCE nad HORNÁDOM - územný plán obce

Zmeny a doplnky č.1 / 2009

m 1:2000

VÝKRES VEREJNÉHO DOPRAVNÉHO VYBAVENIA A TECHNICKEJ INFRAŠTRUKTÚRY

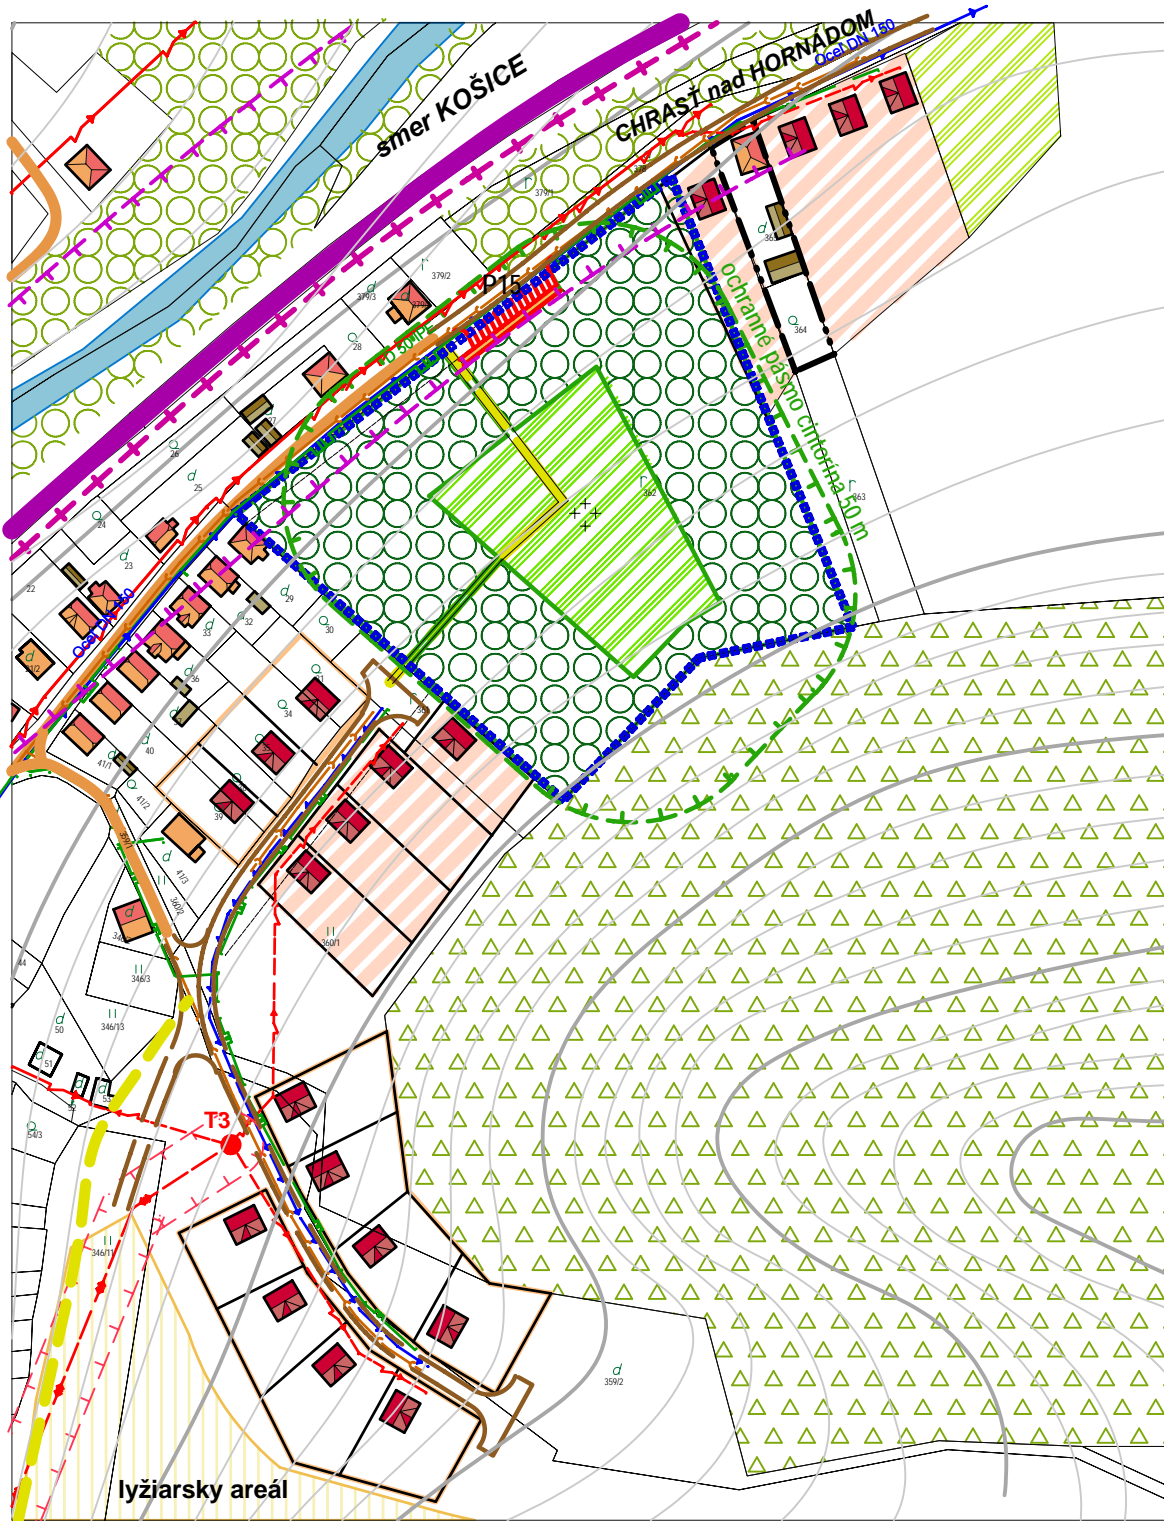

LEGENDA - DOPRAVA

exist. stav	návrh 2015	výhľad 2020	
			št. cesta III. triedy
			miestne komunikácie
			poľné cesty
			pešie ťahy
			železničná trať
			vodné toky
			protihluková bariéra železničnej trate

LEGENDA - TECHNICKÁ INFRAŠTRUKTÚRA

exist. stav	návrh 2015	výhľad 2020	
			trafostanica 22/0,4 kV
			NN vzdušné vedenie
			vodovod - rozvodný rad
			splašková kanalizácia PVC DN 300
			STL plynovod



obsah výkresu	VÝKRES VEREJNÉHO DOPRAVNÉHO VYBAVENIA A TECHNICKEJ INFRAŠTRUKTÚRY	mierka	1:2000
názov dokumentácie	MATEJOVCE NAD HORNÁDOM		
	ÚPN - obce		
obstarávateľ	obec MATEJOVCE NAD HORNÁDOM		
Hlavný riešiteľ / autor	Ing.arch. Ján Pastrán	číslo výkresu	3
architekt urbanista	Ing.arch. Martin Jaško		
	Ing.arch. Lukáš Mihalko		
vypracoval	Ing.arch. Ján Pastrán, Ing.arch. Lukáš Mihalko, Ing.arch. Martin Jaško		
kreslil			
druh projektu	ZMENY A DOPLNKY č.1 / 2009	číslo sady	
číslo zákazky	formát	2 x A4	
archívne číslo	dátum	marec 2009	