


# MATEJOVCE nad HORNÁDOM územný plán obce m 1:2000 ZaD č.3/2021

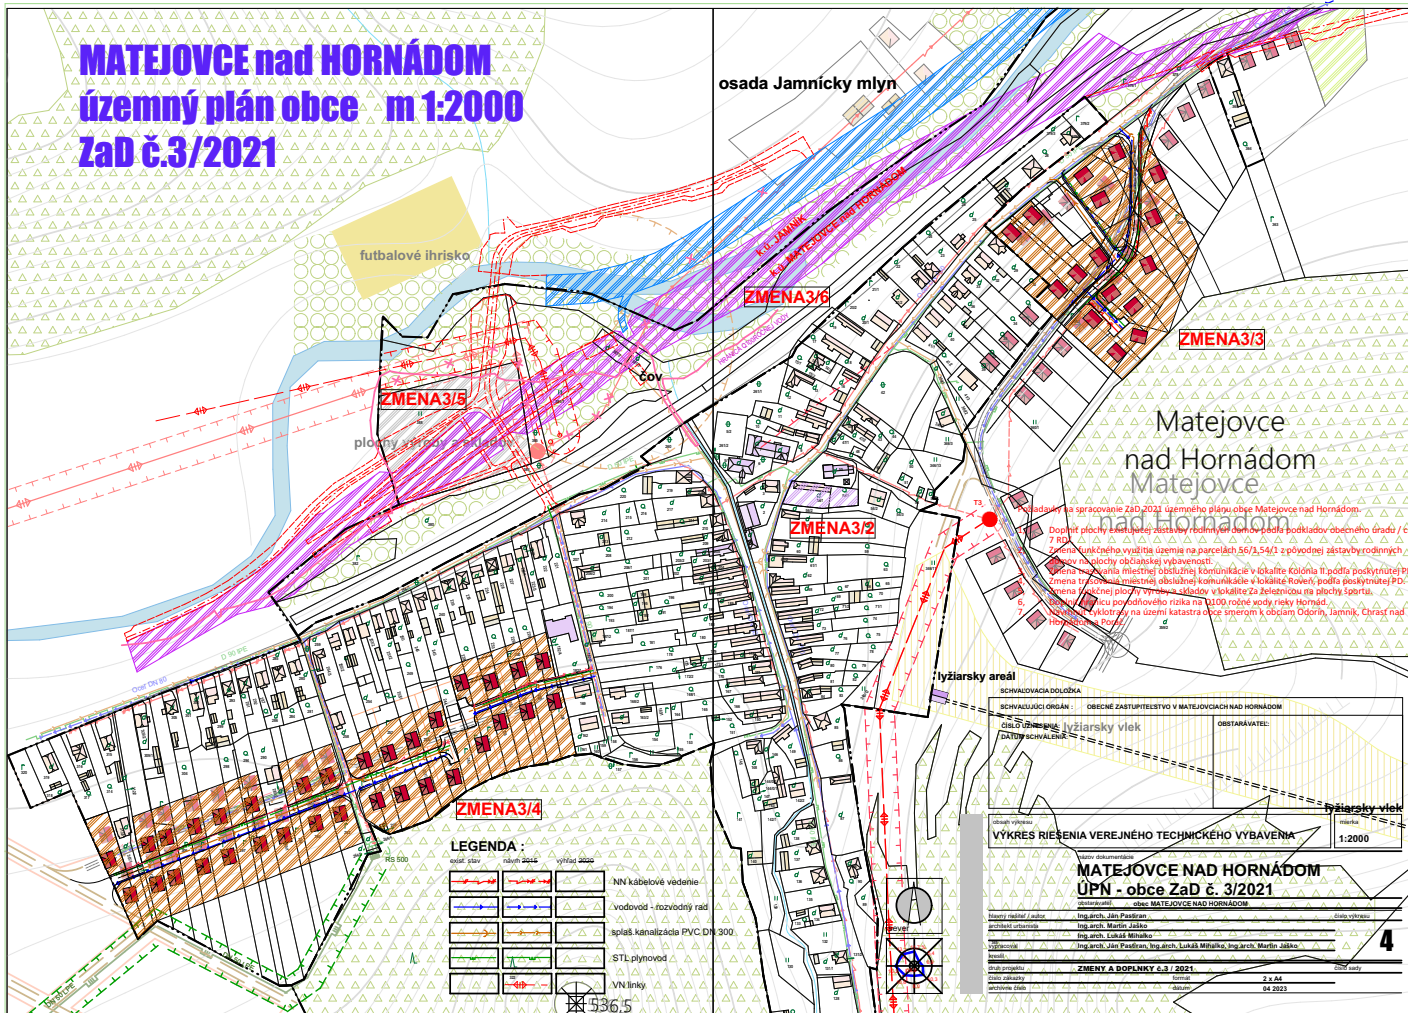

# MATEJOVCE nad HORNÁDOM územný plán obce m 1:2000 ZaD č.3/2021



### VÝKRES RIEŠENIE VEREJNÉHO TECHNICKÉHO VYBAVENIA








1:2000

MATEJOVCE NAD HORNÁDOM

ÚPN - obce

ZMENY A DOPLNKY č.3 / 2021



### LEGENDA :

	NN kábelové vedenie
	vodovod - rozvodný rad
	spláň.kanalizácia PVC DN 300
	STL plynovod
	VNI linky

### VÝKRES RIEŠENIA VEREJNÉHO TECHNICKÉHO VYBAVENIA

1:2000

MATEJOVCE NAD HORNÁDOM

ÚPN - obce ZaD č. 3/2021

ZMENY A DOPLNKY č.3 / 2021


